Zhotovitel projektové dokumentace

DIO servis
Pavel Bílek, Mnichov 132, 386 01 Strakonice
tel./fax: 380 120 530, mobil: +420 774 124 140
e-mail: bilek@dioservis.cz
IČ: 650 13 395, DIČ: CZ6912251247
ID DS: t35qemm

DIO stavba: **Oprava povrchu komunikace ul. Purkyňova - Písek**	Objednatel:	Městské služby Písek s.r.o.
	Vypracoval:	Pavel Bílek
	Zodp. projektant:	Pavel Bílek
	Datum:	9/2023
DIO- MK Purkyňova Písek	Stupeň:	RDS — Číslo výkresu: 1

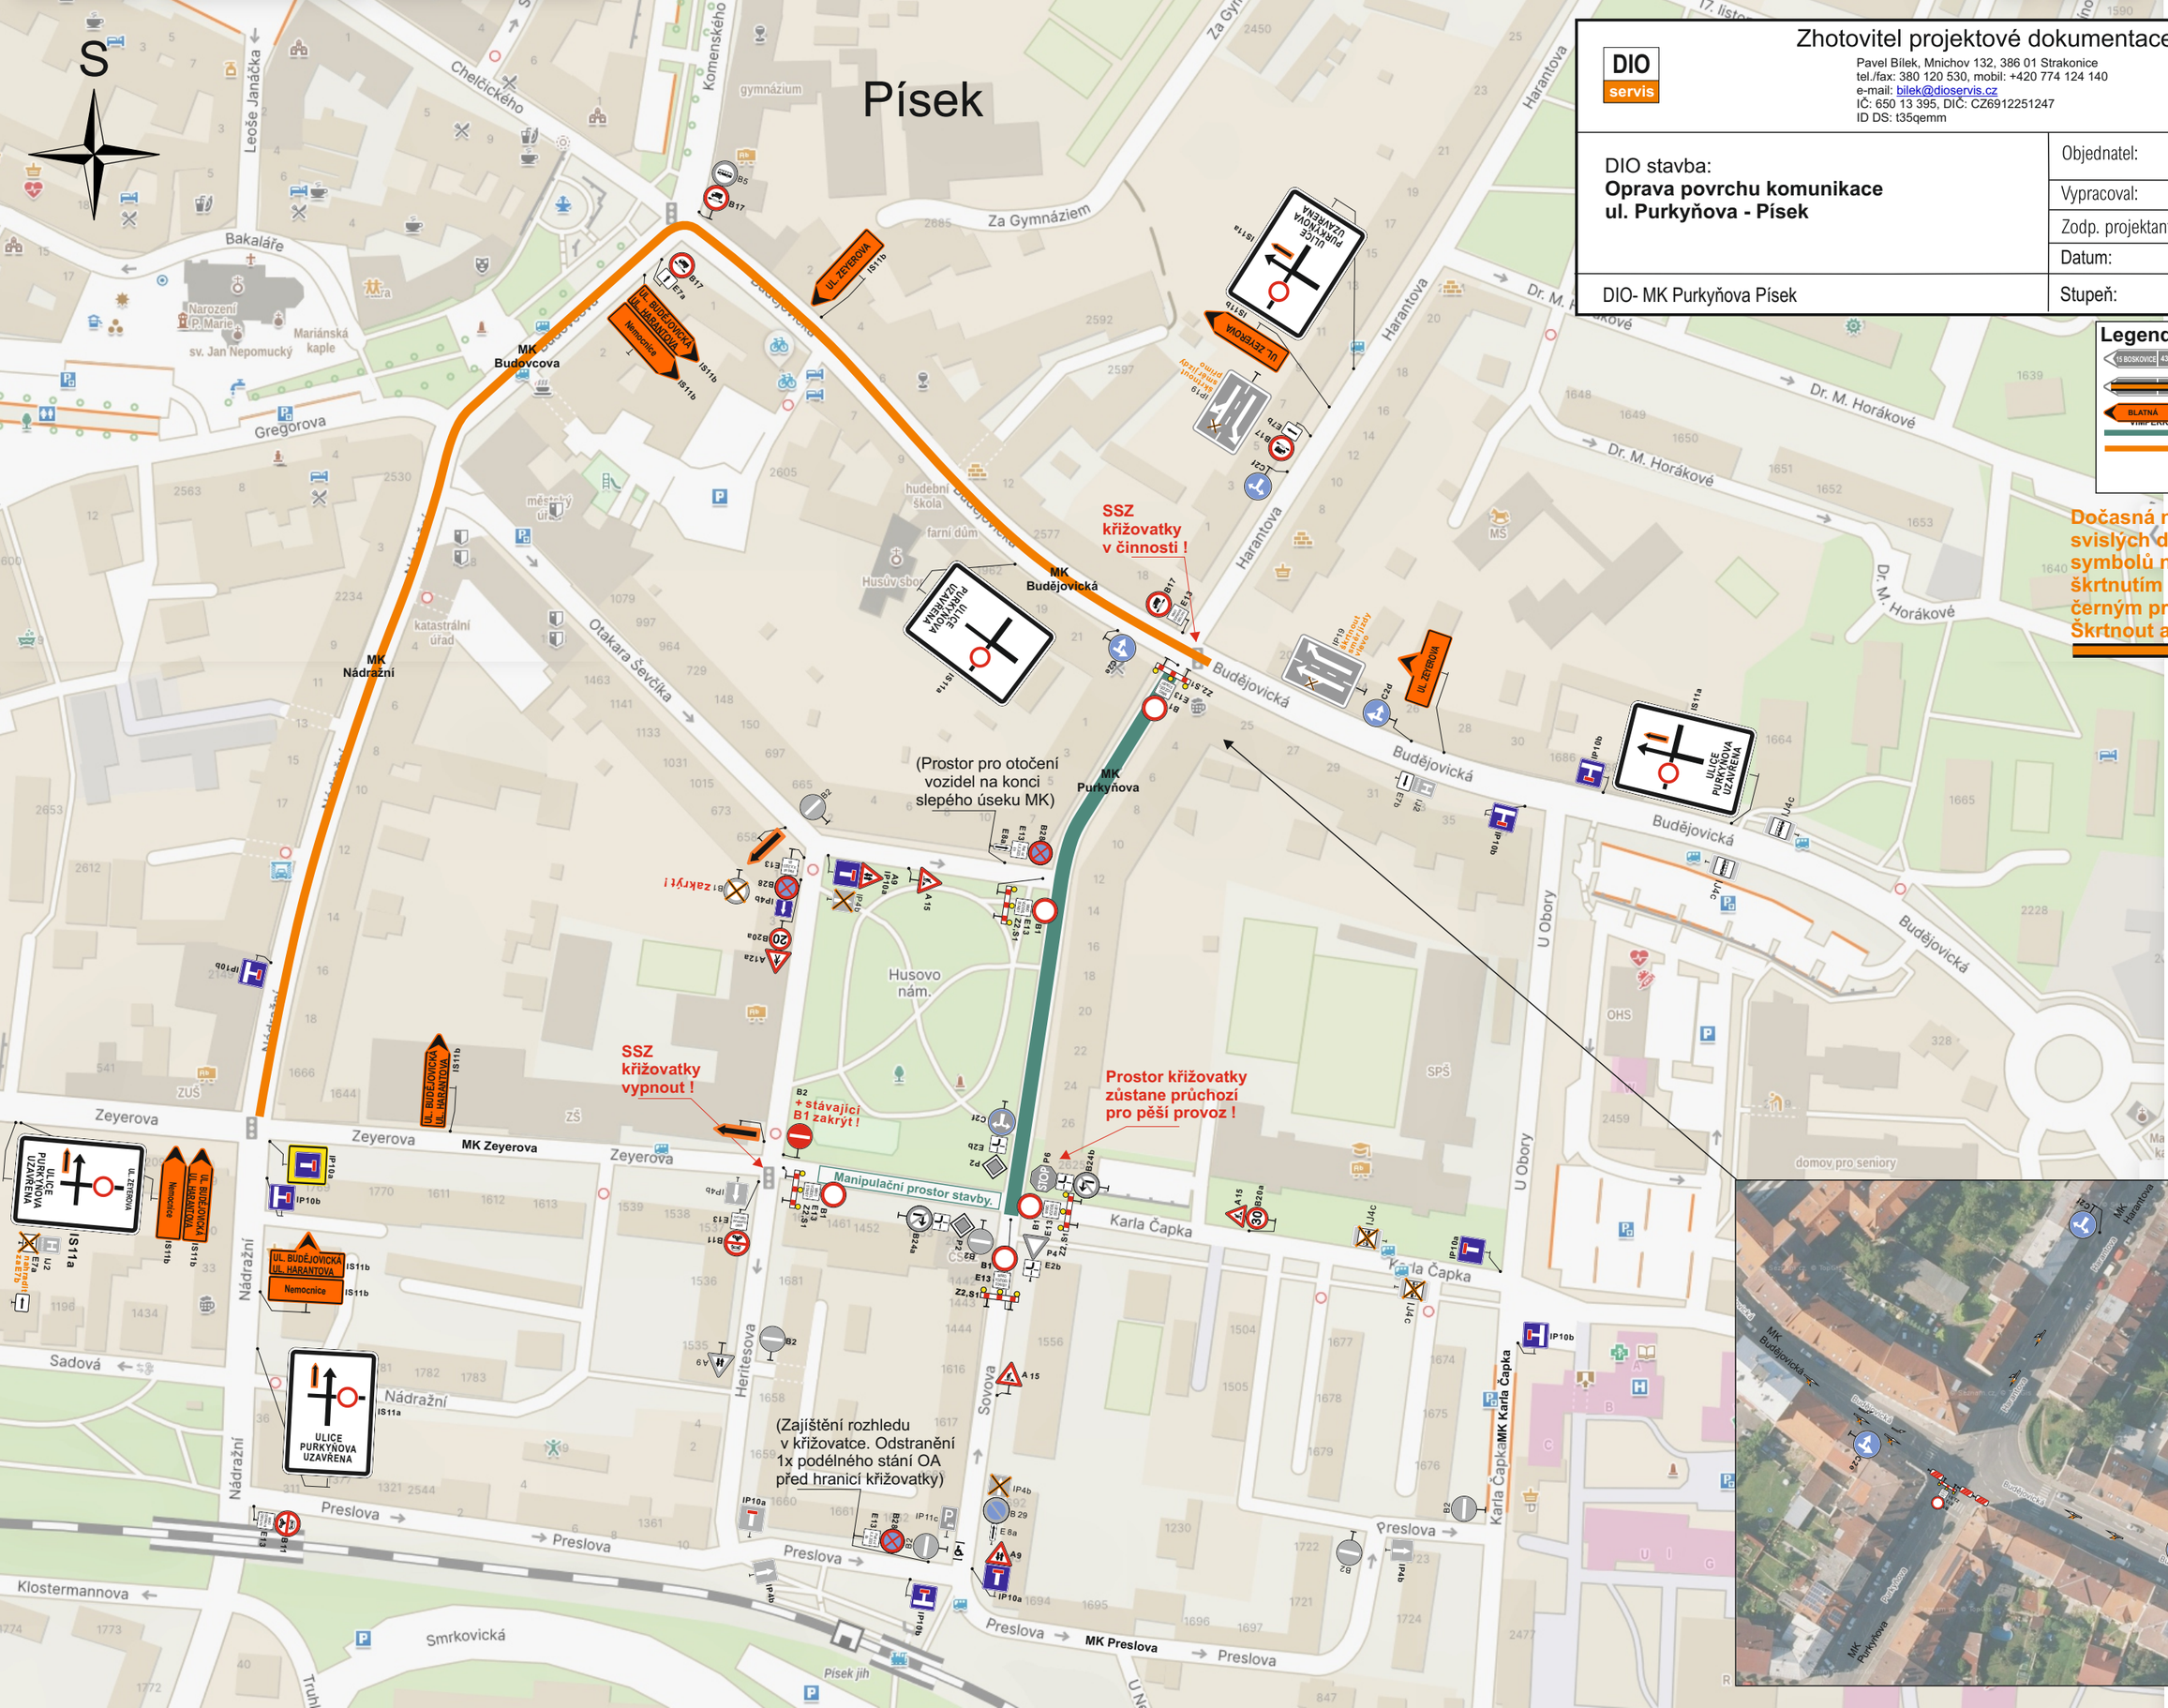

Legenda:

- stávající svislé DZ
- neplatné stávající svislé DZ
- přechodné DZ
- pracovní místo na silnici
- objízdná trasa pro III/1219

Dočasná neplatnost stávajících svislých dopravních značek nebo symbolů na SDZ bude provedena škrtnutím páskou s oranžově-černým pruhem v šíři 50 mm! Škrtnout aktuálně neplatné cíle.