


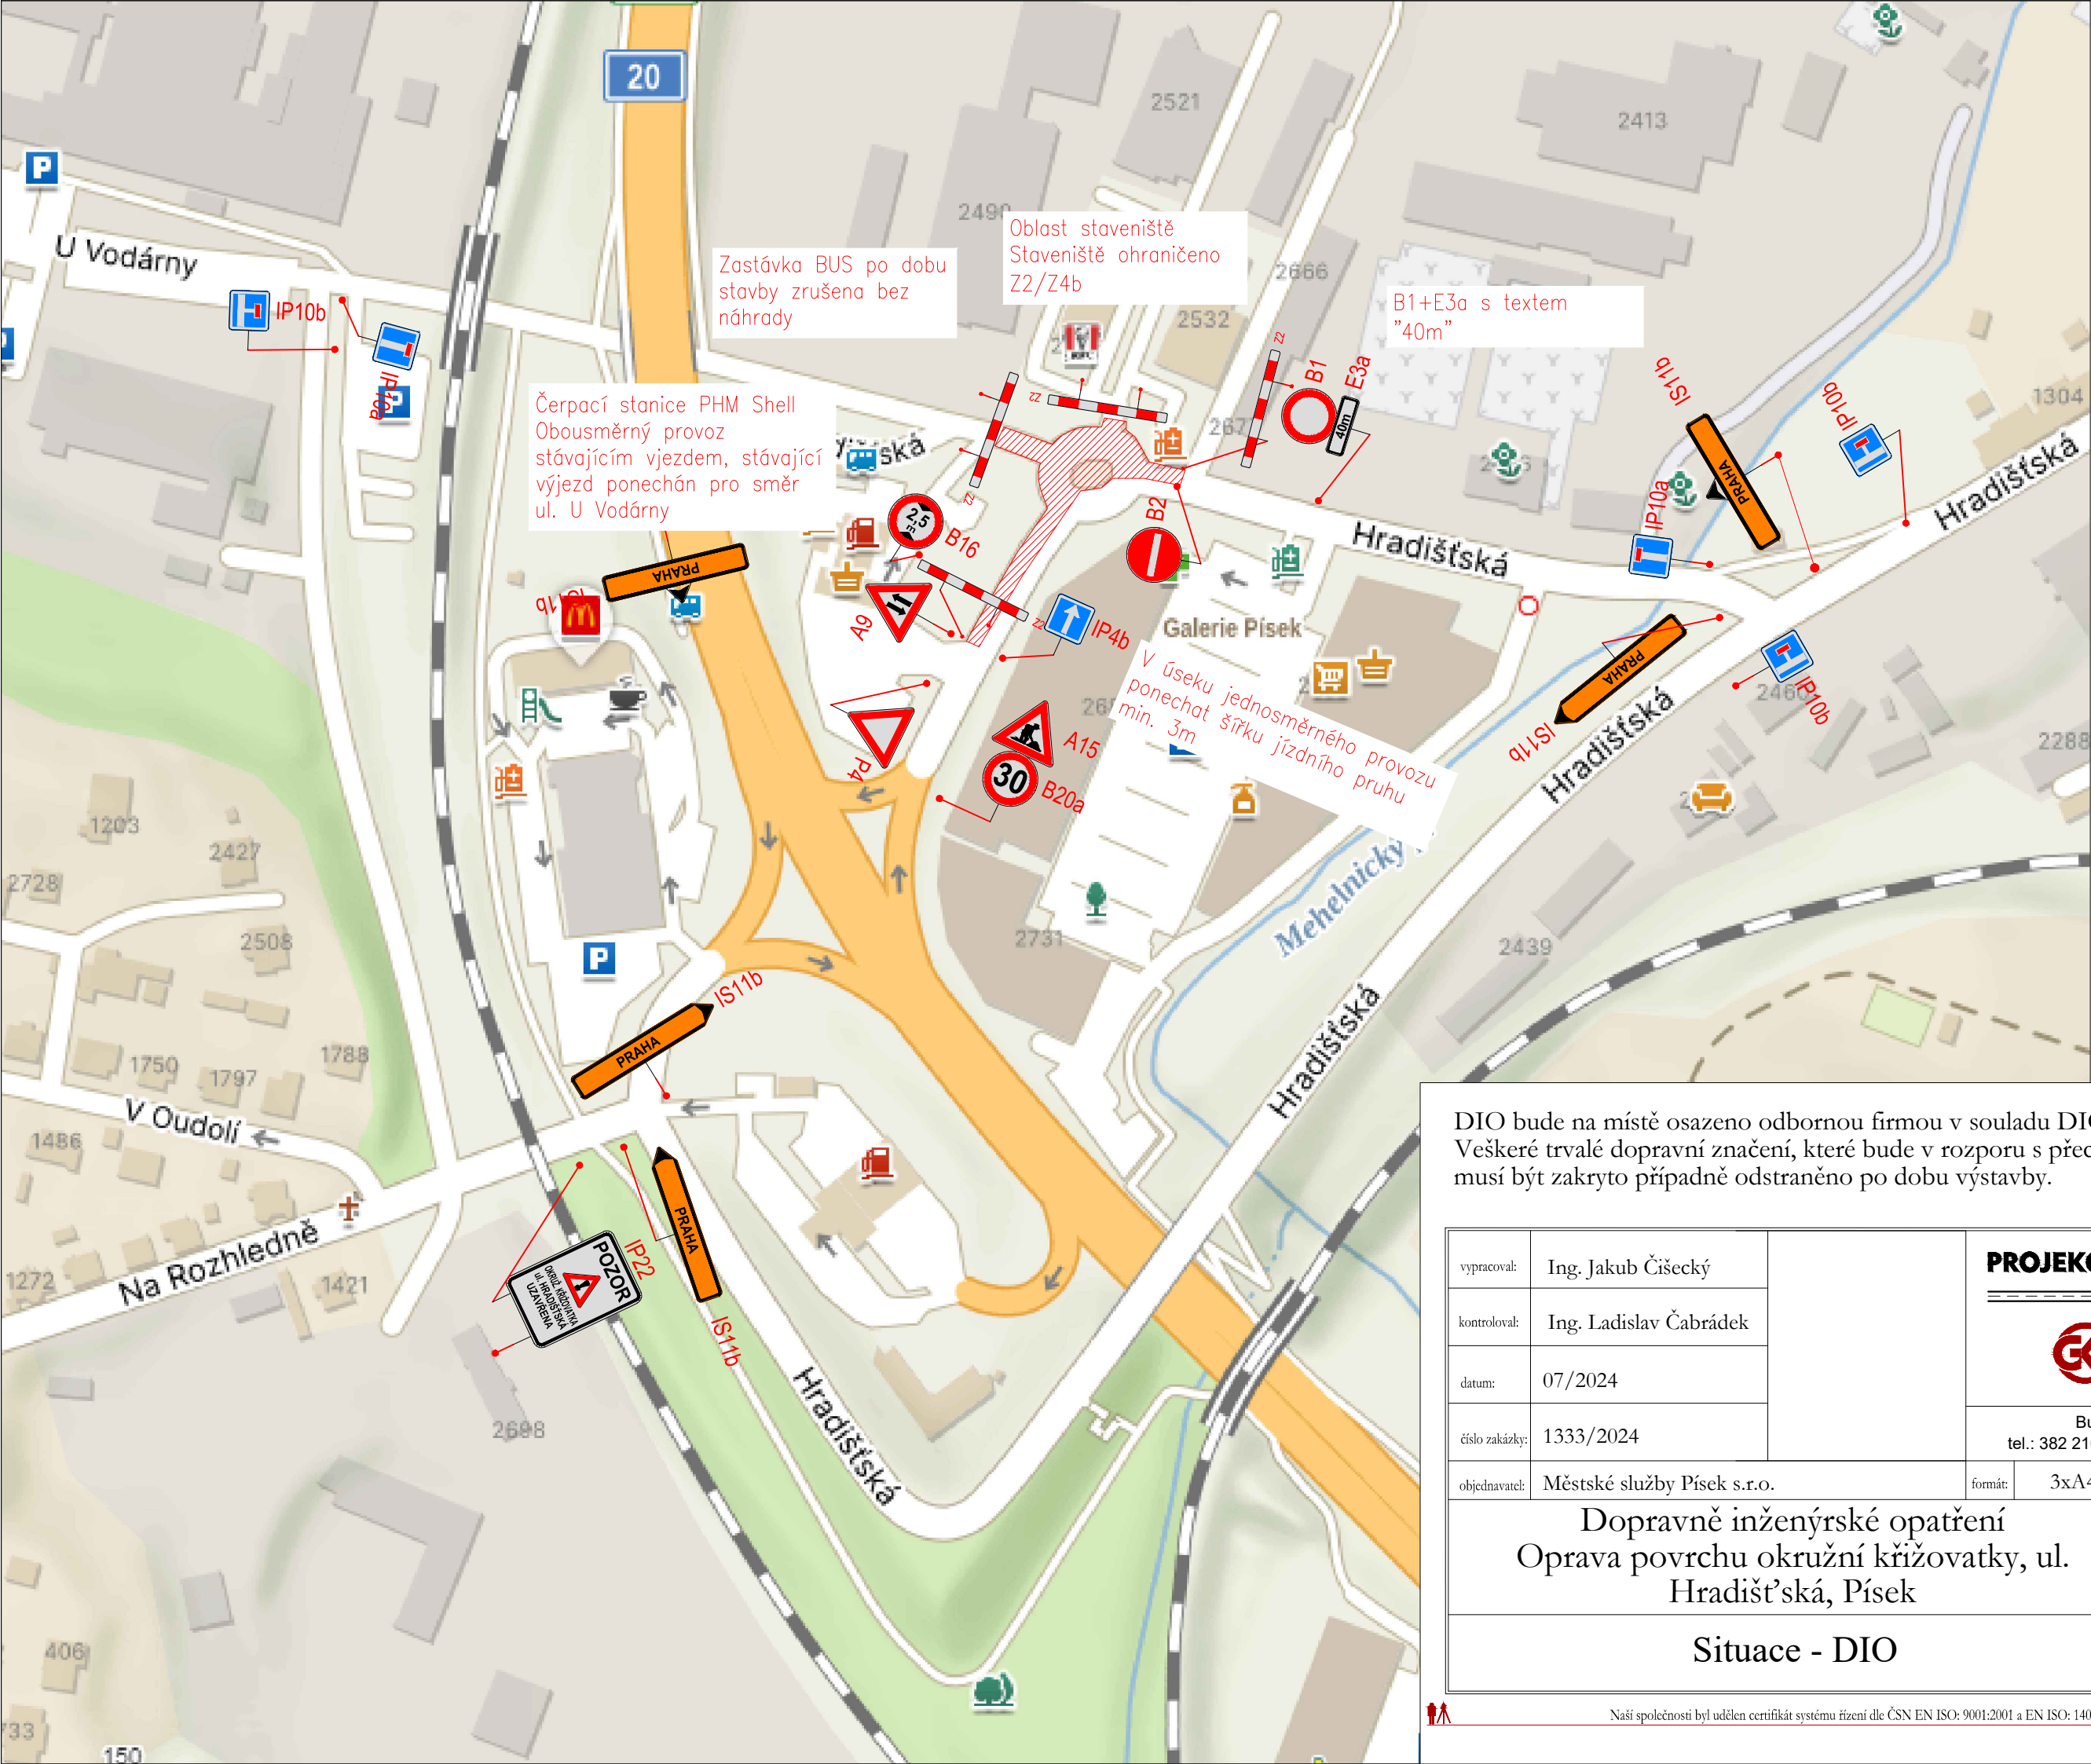

DIO bude na místě osazeno odbornou firmou v souladu DIO a TP66. Veškeré trvalé dopravní značení, které bude v rozporu s přechodným musí být zakryto případně odstraněno po dobu výstavby.

vypracoval: Ing. Jakub Čišecký		PROJEKCE DOPRAVNÍCH STAVEB GEODETICKÁ KANCELÁŘ PLAVEC - MICHALEC	
kontroloval: Ing. Ladislav Čabrádek			
datum: 07/2024			
číslo zakázky: 1333/2024			
objednavatel: Městské služby Písek s.r.o.		formát: 3xA4	katastrální území: Písek
Dopravně inženýrské opatření Oprava povrchu okružní křižovatky, ul. Hradištská, Písek		stupeň:	
		měřítko:	
		číslo přílohy: 1	paré:
Situace - DIO			