
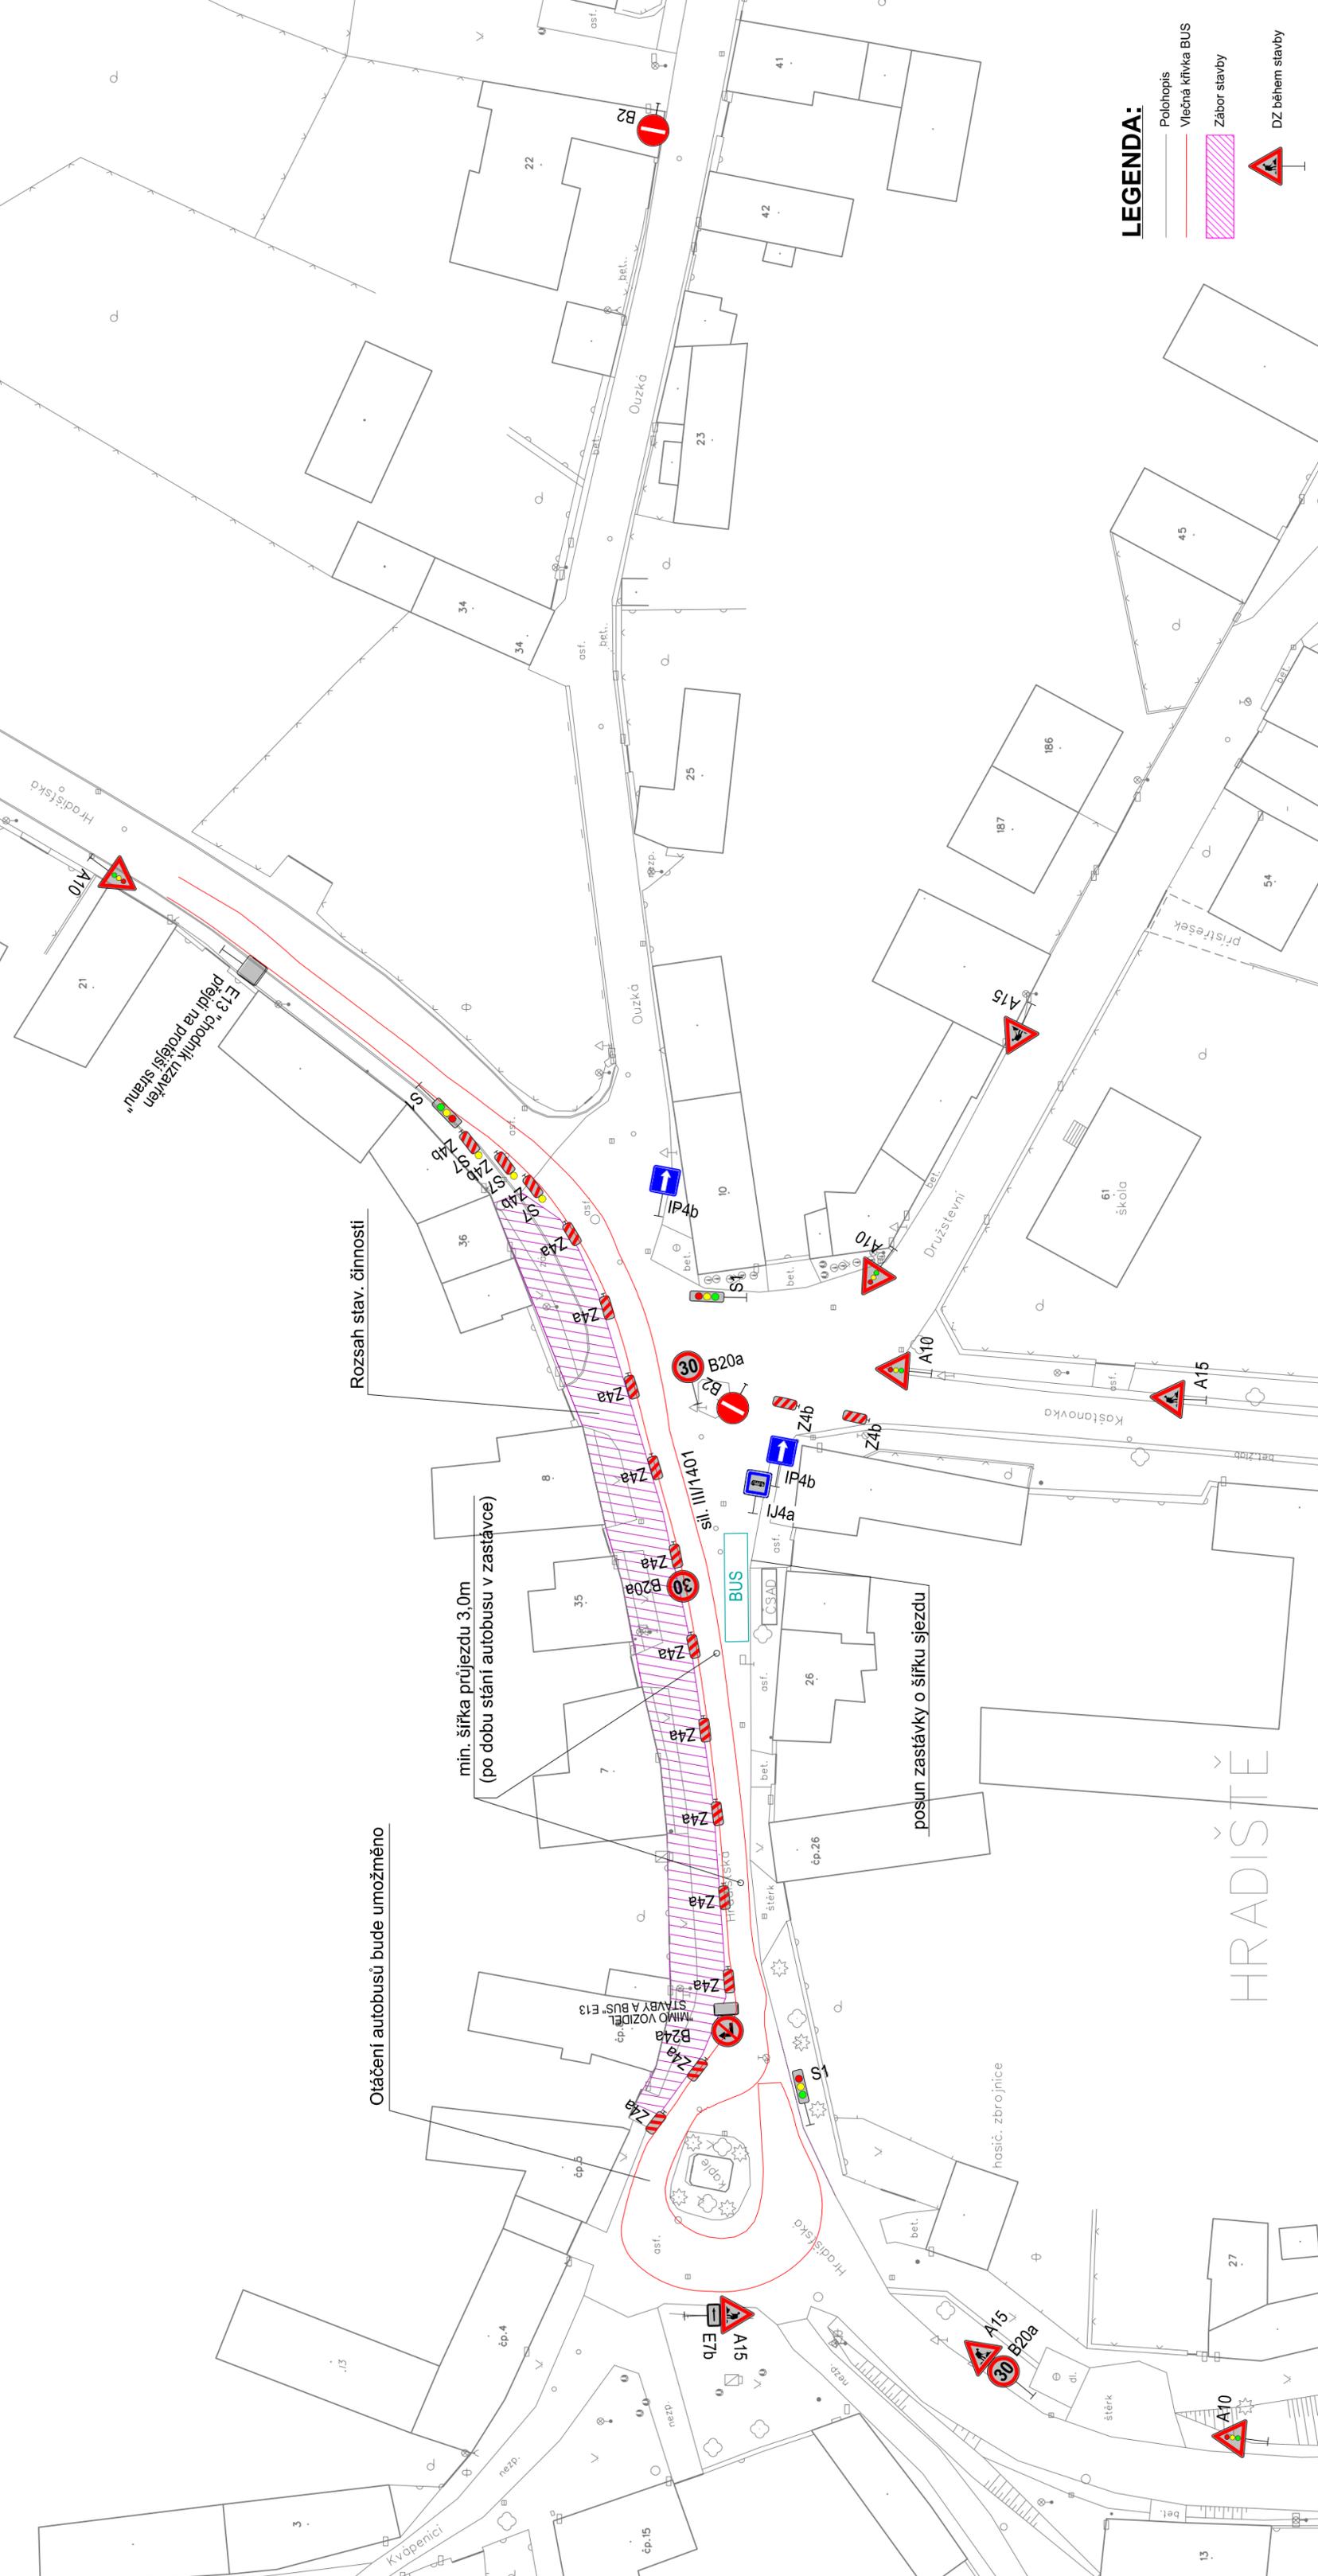


Situace dopravního řešení při realizaci akce:
Chodník Hradistě

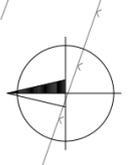

- LEGENDA:**
- Polohopis
 - Vlečná křivka BUS
 - Zábor stavby
 - DZ během stavby