


Situace dopravního opatření při realizaci stavebních úprav Oprava povrchu komunikace ul. Otakara Jeremiáše - Písek Etapa 2

- livale DZ, které bude v rozponu s občasnym DZ bude zakryto (v DIO není řešeno)
- zástavka MHD Logy bude přemístěna do ul. Taborská před č.p. 1448
- součástí etapy 2, je příloha s rozmištením IP 10a

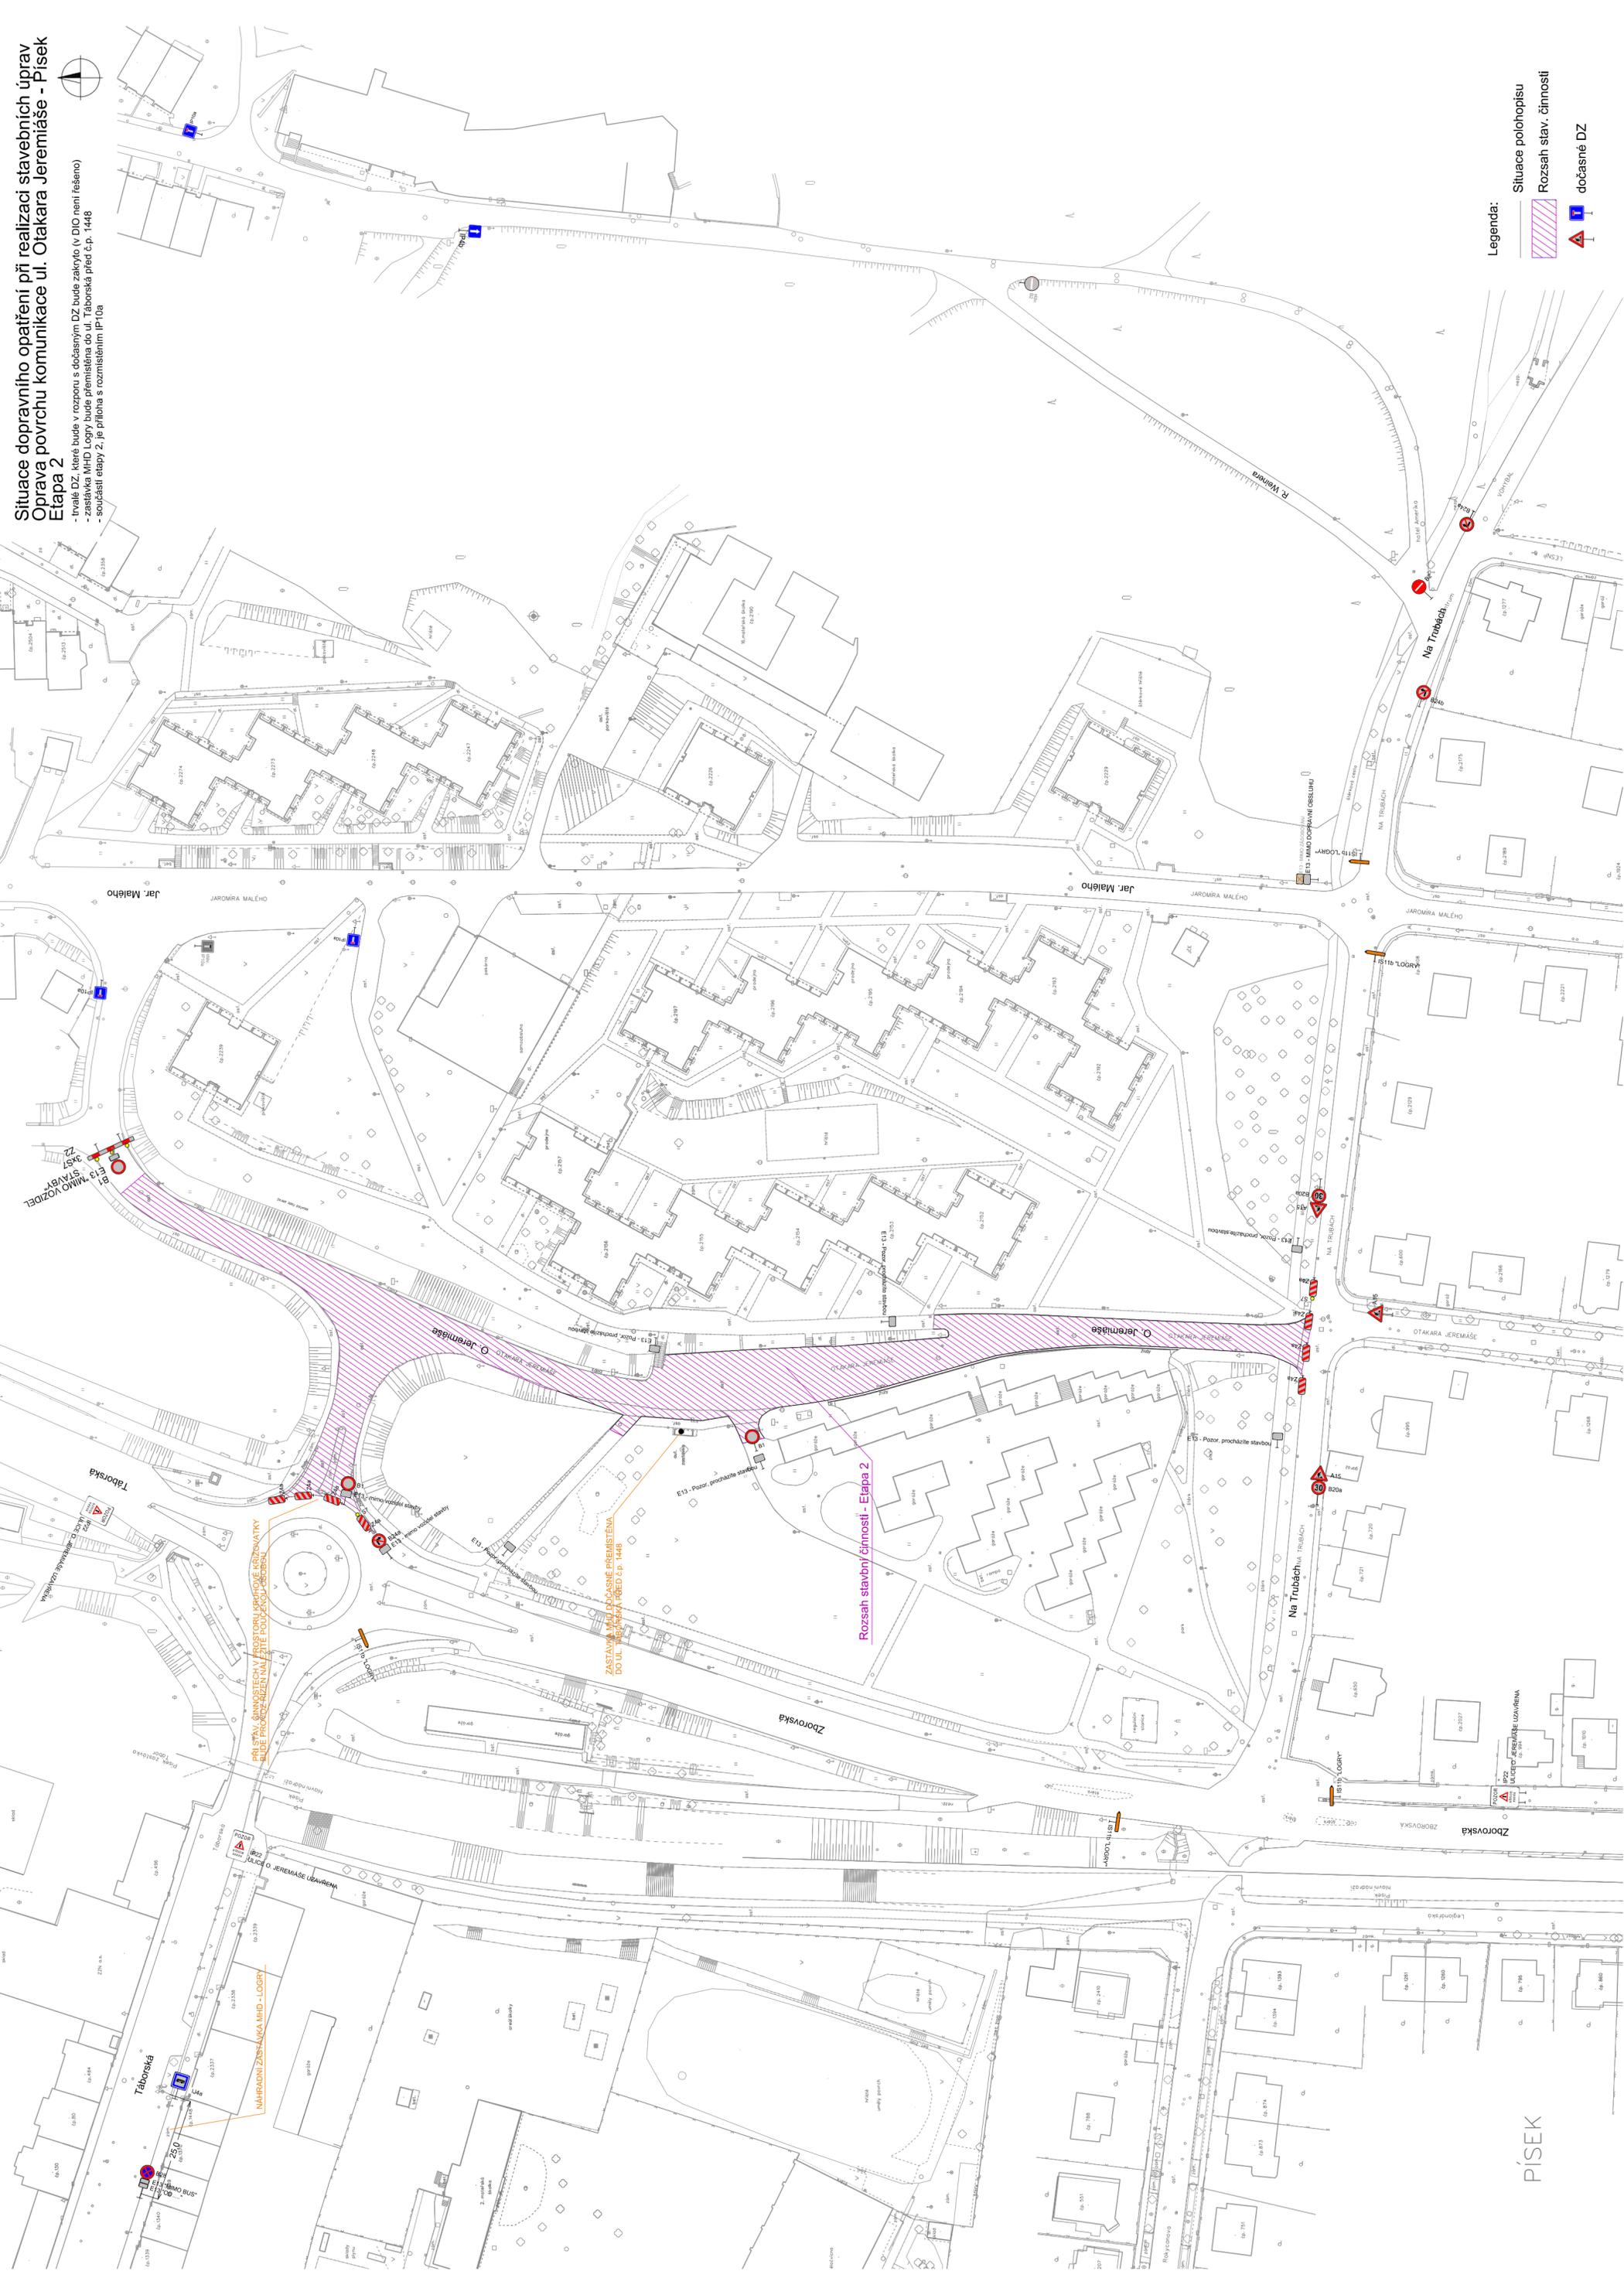

Legenda:

- Situace polohopisu
- Rozsah stav. činnosti
- dočasné DZ