


# Situace dopravního opatření při akci: Oprava krytu MK Zátavské nábřeží, Písek

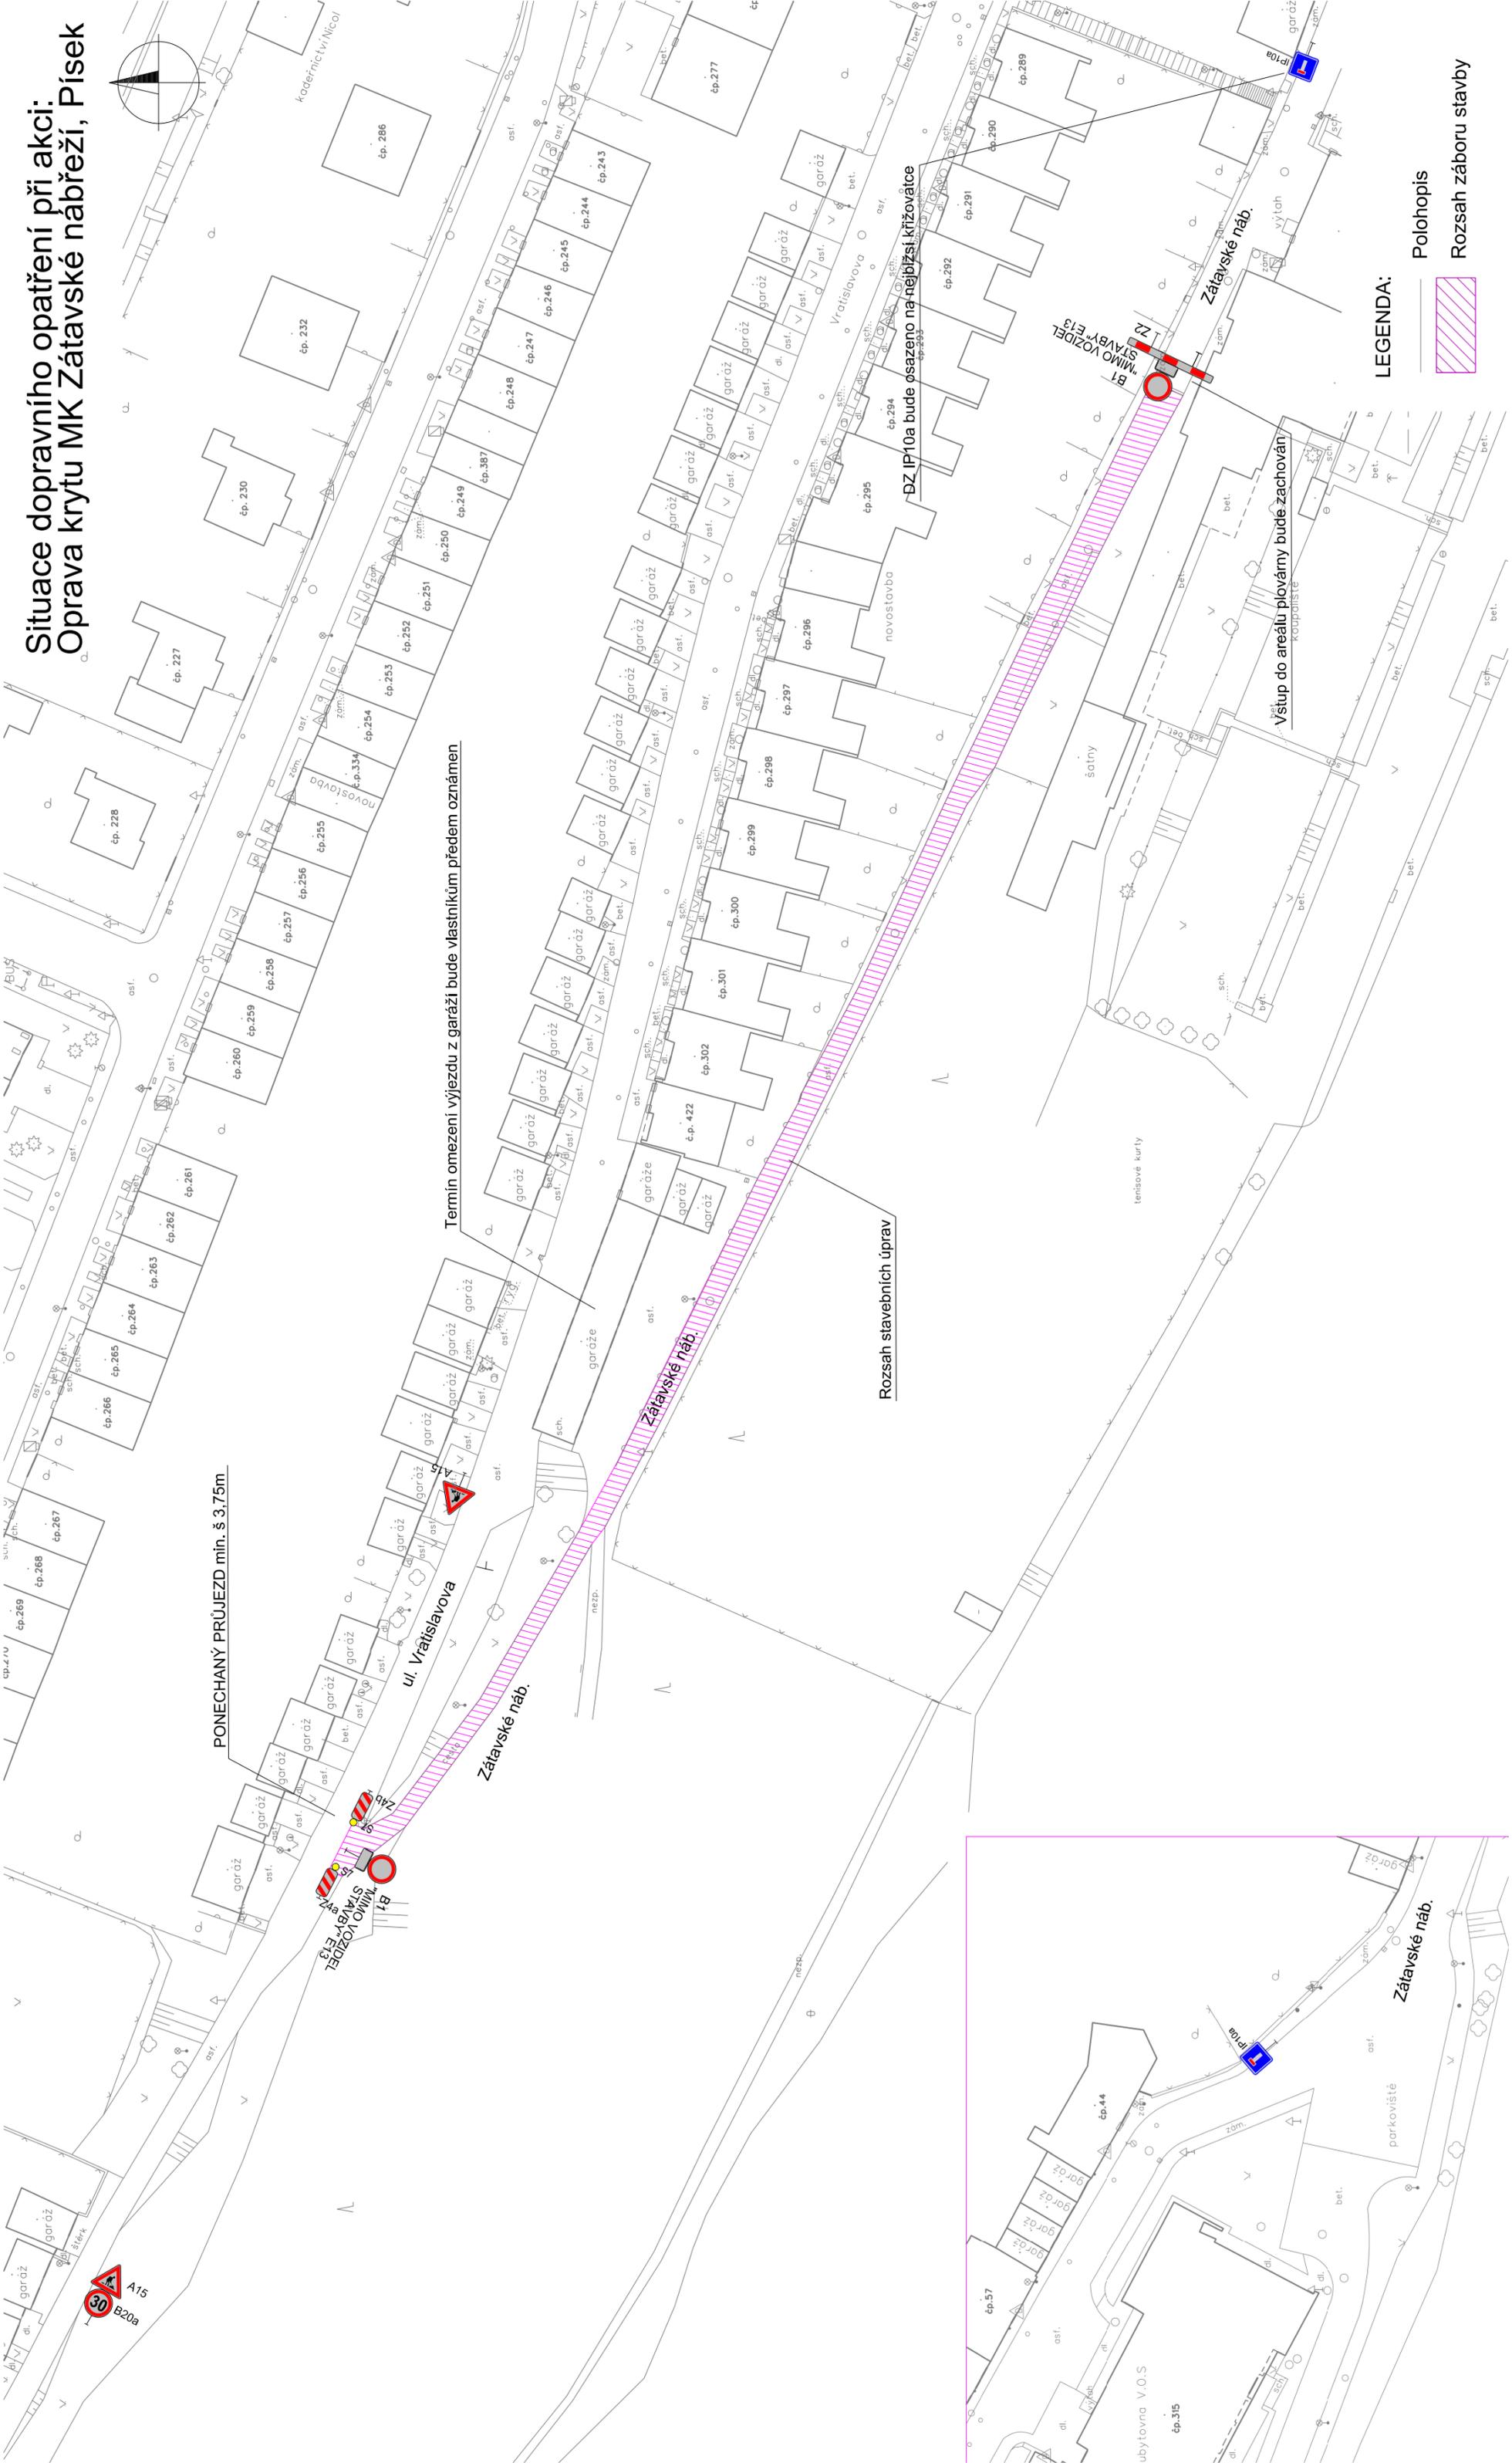

PONECHANÝ PRŮJEZD min. š 3,75m

Termín omezení vjezdu z garáží bude vlastníkům předem oznámen

Rozsah stavebních úprav

DZ IP10a bude osazeno na nejbližší křižovatce

Vstup do areálu plošný bude zachován

LEGENDA:

- Polohopis
- Rozsah záboru stavby

